



Jordanie A - 3 bedrooms

Single garage

1650 sq.ft. / pi2



END UNIT

MIDDLE UNIT

MIDDLE UNIT

MIDDLE UNIT

END UNIT

- LE NOMBRE DE PIED CARRÉS UTILISABLE PEUT VARIER DE LA SUPERFICIE SPÉCIFIÉE.
- LES MESURES SONT APPROXIMATIVES. PLANS, MATÉRIAUX, DIMENSIONS ET SPÉCIFICATIONS SONT SUJETS À DES MODIFICATIONS SANS PRÉAVIS.
- LES DÉNIVELLATIONS DU TERRAIN PEUT AFFECTER LE NOMBRE DE MARCHES DONNANT ACCÈS À LA MAISON.
- MAISON INVERSÉE SELON LE PLAN DE SITE, VOIR REPRÉSENTANT DES VENTES.


- ACTUAL USABLE FLOOR SPACE MAY VARY FROM THE STATED FLOOR AREA.
- ALL MEASUREMENTS ARE APPROXIMATE. PLANS, MATERIALS, DIMENSIONS AND SPECIFICATIONS ARE SUBJECT TO CHANGE WITHOUT NOTICE.
- GRADE ELEVATION MAY AFFECT NUMBER OF STEPS LEADING INTO THE HOME.
- REVERSE HOME, AS PER SITE PLANS, SEE SALES REPRESENTATIVE.



Jordanie A - 3 bedrooms

Single garage

1650 sq.ft. / pi2

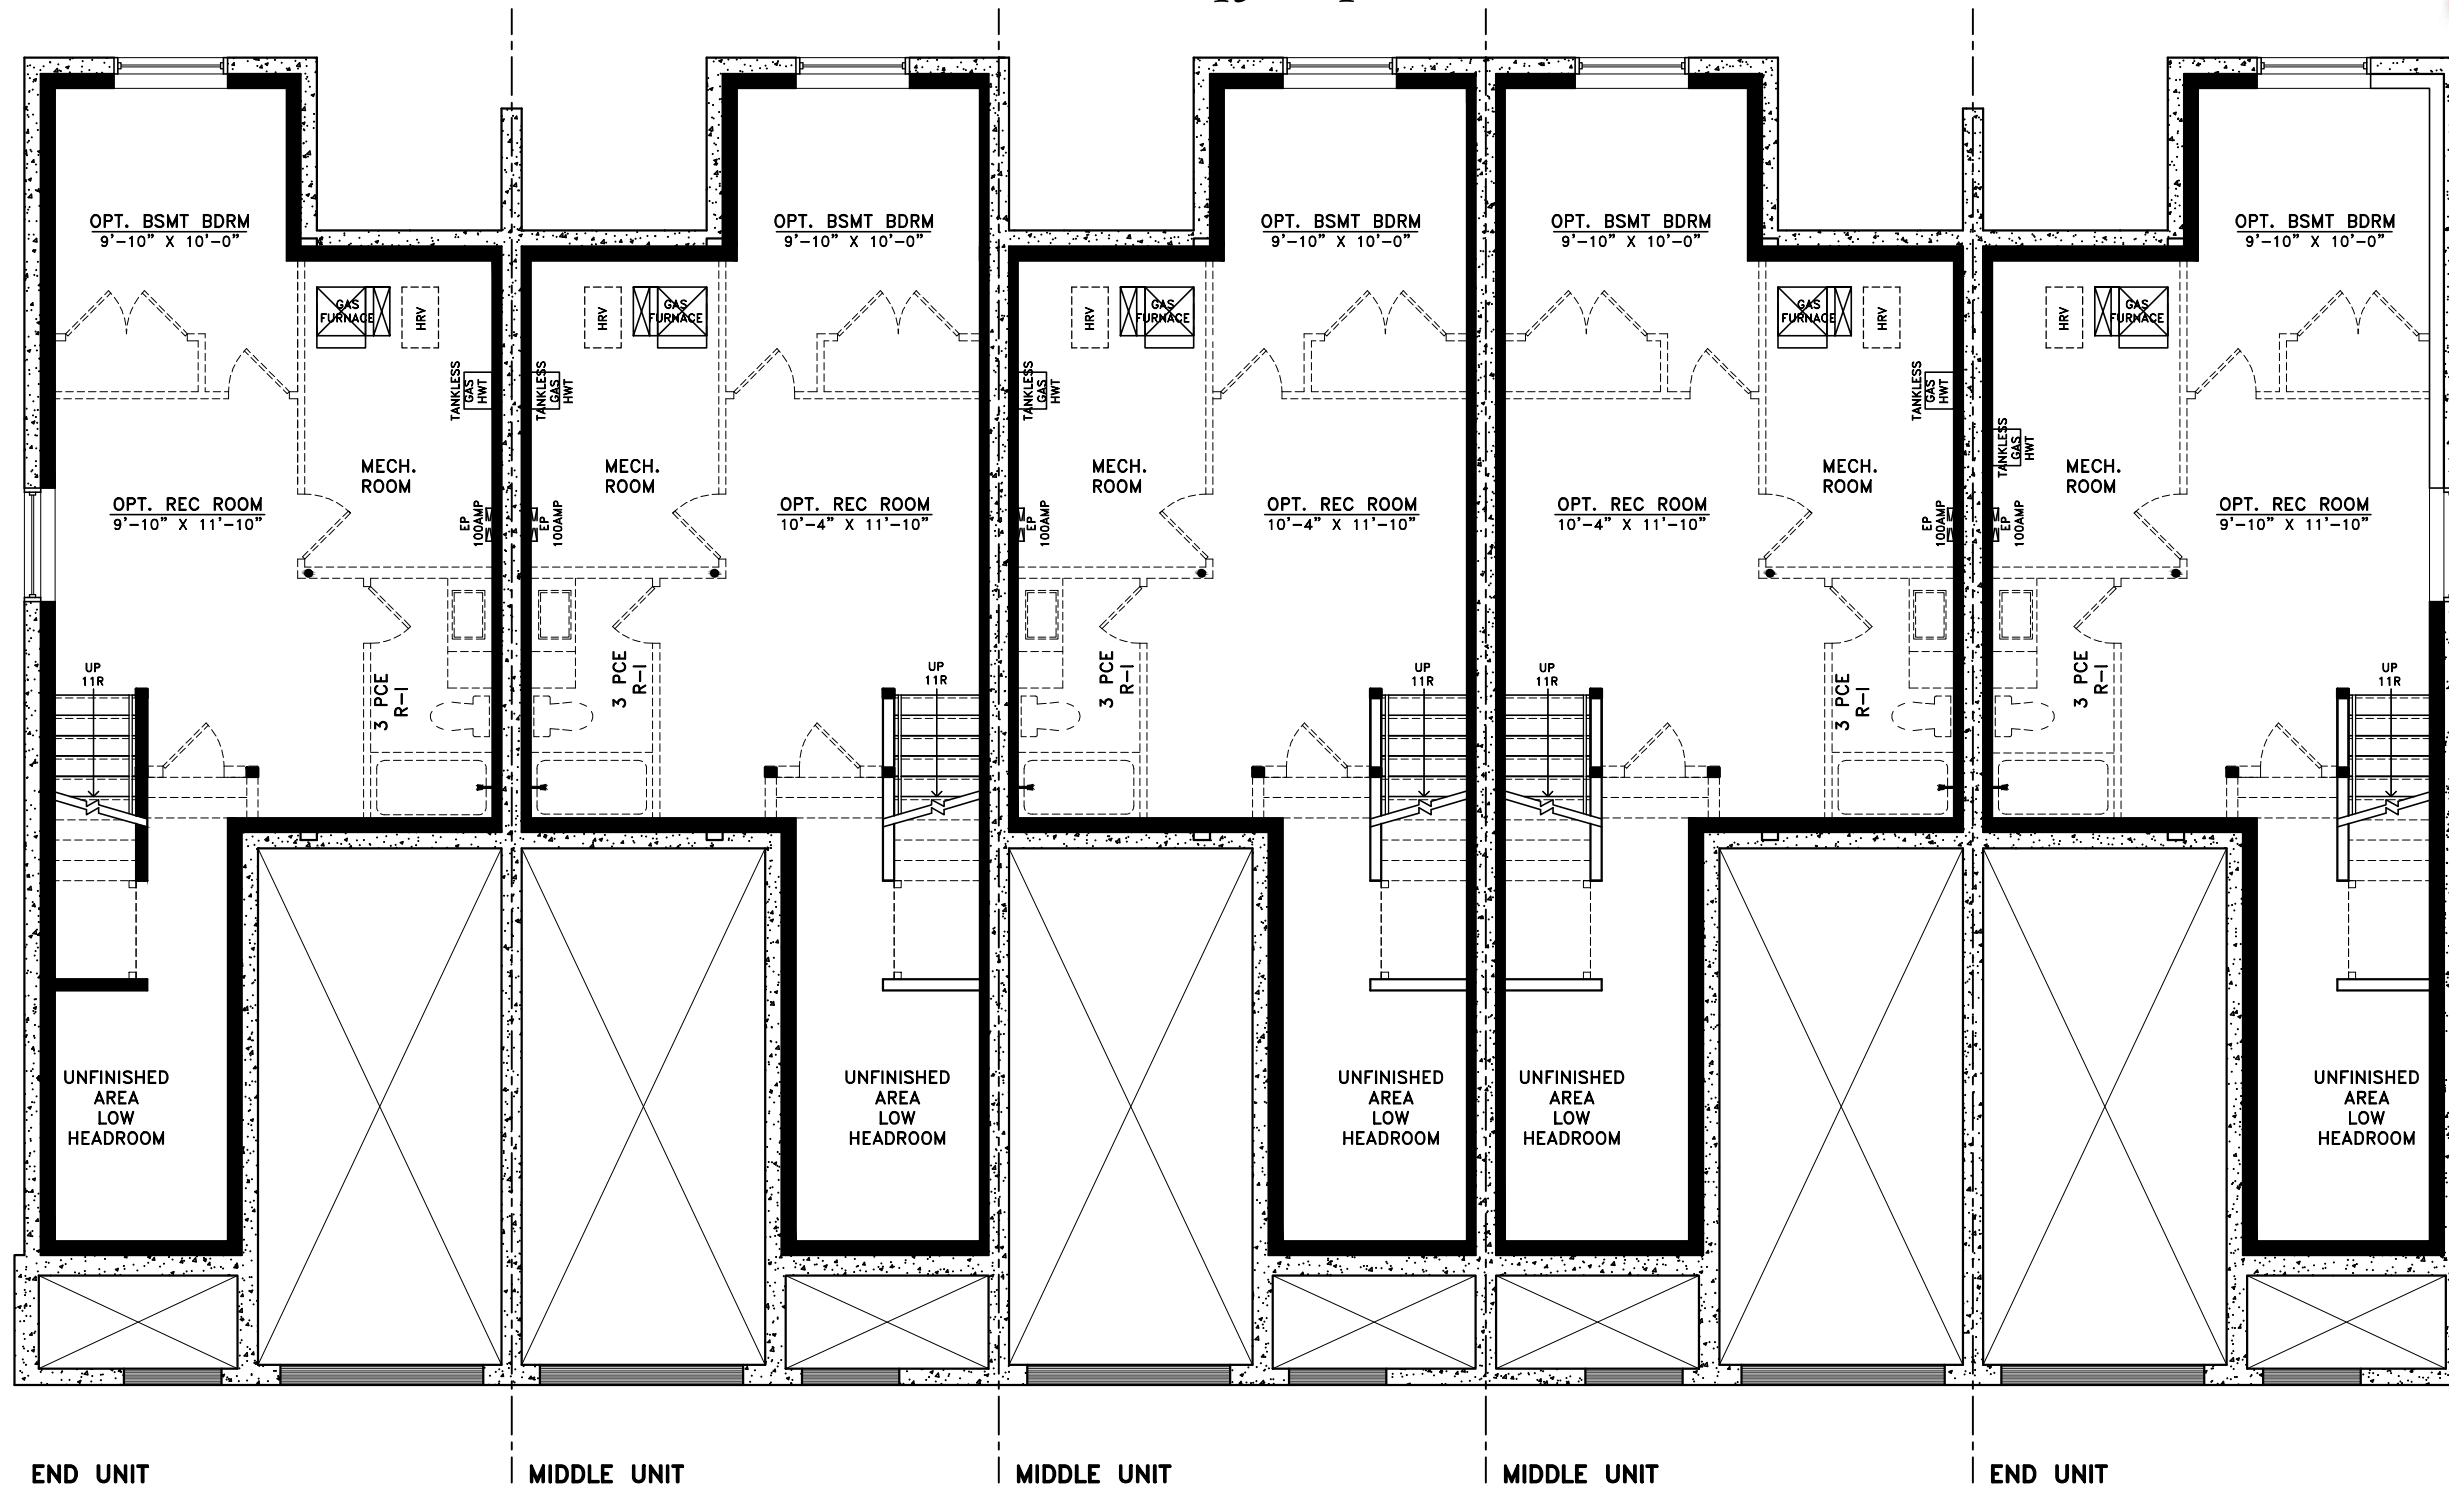

END UNIT

MIDDLE UNIT

MIDDLE UNIT

MIDDLE UNIT

END UNIT

- LE NOMBRE DE PIED CARRÉS UTILISABLE PEUT VARIER DE LA SUPERFICIE SPÉCIFIÉE.
 - LES MESURES SONT APPROXIMATIVES. PLANS, MATÉRIAUX, DIMENSIONS ET SPÉCIFICATIONS SONT SUJETS À DES MODIFICATIONS SANS PRÉAVIS.
 - LES DÉNIVELLATIONS DU TERRAIN PEUT AFFECTER LE NOMBRE DE MARCHES DONNANT ACCÈS À LA MAISON.
 - MAISON INVERSÉE SELON LE PLAN DE SITE, VOIR REPRÉSENTANT DES VENTES.

E. & O.E.
 JUNE 2024
 CONCEPTION ARTISTIQUE / ARTISTIC CONCEPT


- ACTUAL USABLE FLOOR SPACE MAY VARY FROM THE STATED FLOOR AREA.
 - ALL MEASUREMENTS ARE APPROXIMATE. PLANS, MATERIALS, DIMENSIONS AND SPECIFICATIONS ARE SUBJECT TO CHANGE WITHOUT NOTICE.
 - GRADE ELEVATION MAY AFFECT NUMBER OF STEPS LEADING INTO THE HOME.
 - REVERSE HOME, AS PER SITE PLANS, SEE SALES REPRESENTATIVE.



Jordanie A - 3 bedrooms

Single garage

1650 sq.ft. / pi2

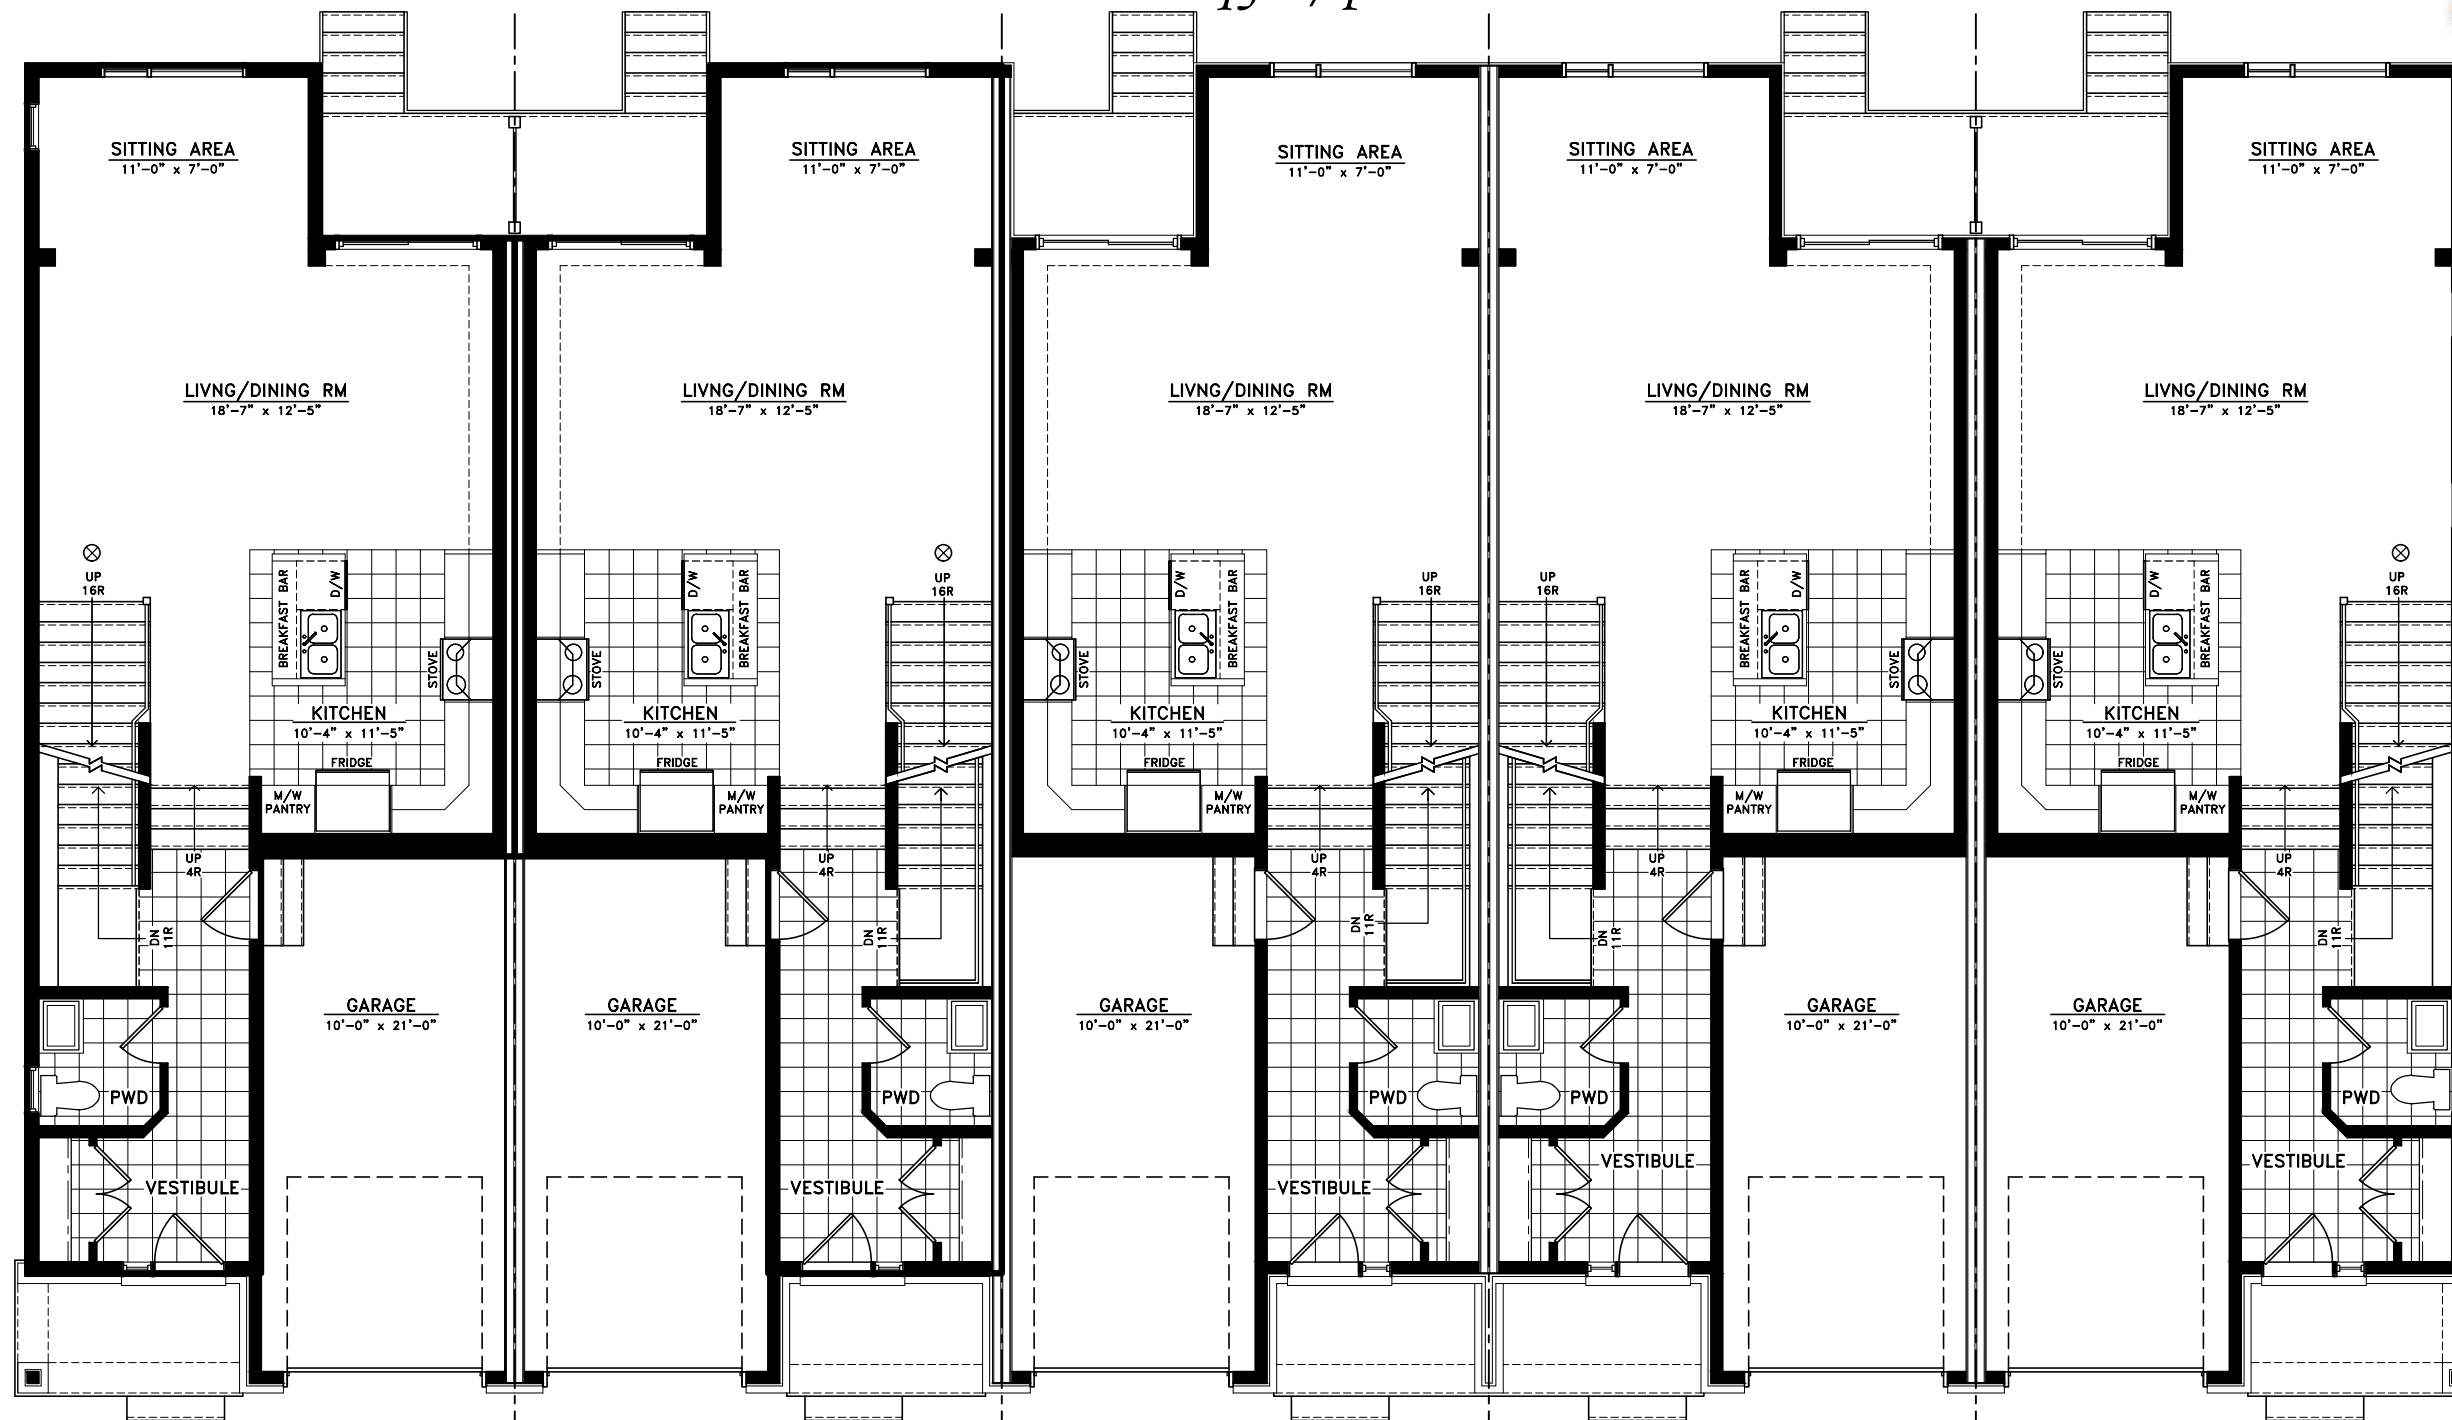

END UNIT
757 sq.ft. / pi2

MIDDLE UNIT
757 sq.ft. / pi2

MIDDLE UNIT
757 sq.ft. / pi2

MIDDLE UNIT
757 sq.ft. / pi2

END UNIT
757 sq.ft. / pi2

- LE NOMBRE DE PIED CARRÉS UTILISABLE PEUT VARIER DE LA SUPERFICIE SPÉCIFIÉE.
- LES MESURES SONT APPROXIMATIVES. PLANS, MATÉRIAUX, DIMENSIONS ET SPÉCIFICATIONS SONT SUJETS À DES MODIFICATIONS SANS PRÉAVIS.
- LES DÉNIVELLEMENTS DU TERRAIN PEUT AFFECTER LE NOMBRE DE MARCHES DONNANT ACCÈS À LA MAISON.
- MAISON INVERSÉE SELON LE PLAN DE SITE, VOIR REPRÉSENTANT DES VENTES.

E. & O.E.
JUNE 2024
CONCEPTION ARTISTIQUE / ARTISTIC CONCEPT


- ACTUAL USABLE FLOOR SPACE MAY VARY FROM THE STATED FLOOR AREA.
- ALL MEASUREMENTS ARE APPROXIMATE. PLANS, MATERIALS, DIMENSIONS AND SPECIFICATIONS ARE SUBJECT TO CHANGE WITHOUT NOTICE.
- GRADE ELEVATION MAY AFFECT NUMBER OF STEPS LEADING INTO THE HOME.
- REVERSE HOME, AS PER SITE PLANS, SEE SALES REPRESENTATIVE.



Jordanie A - 3 bedrooms

Single garage

1650 sq.ft. / pi2

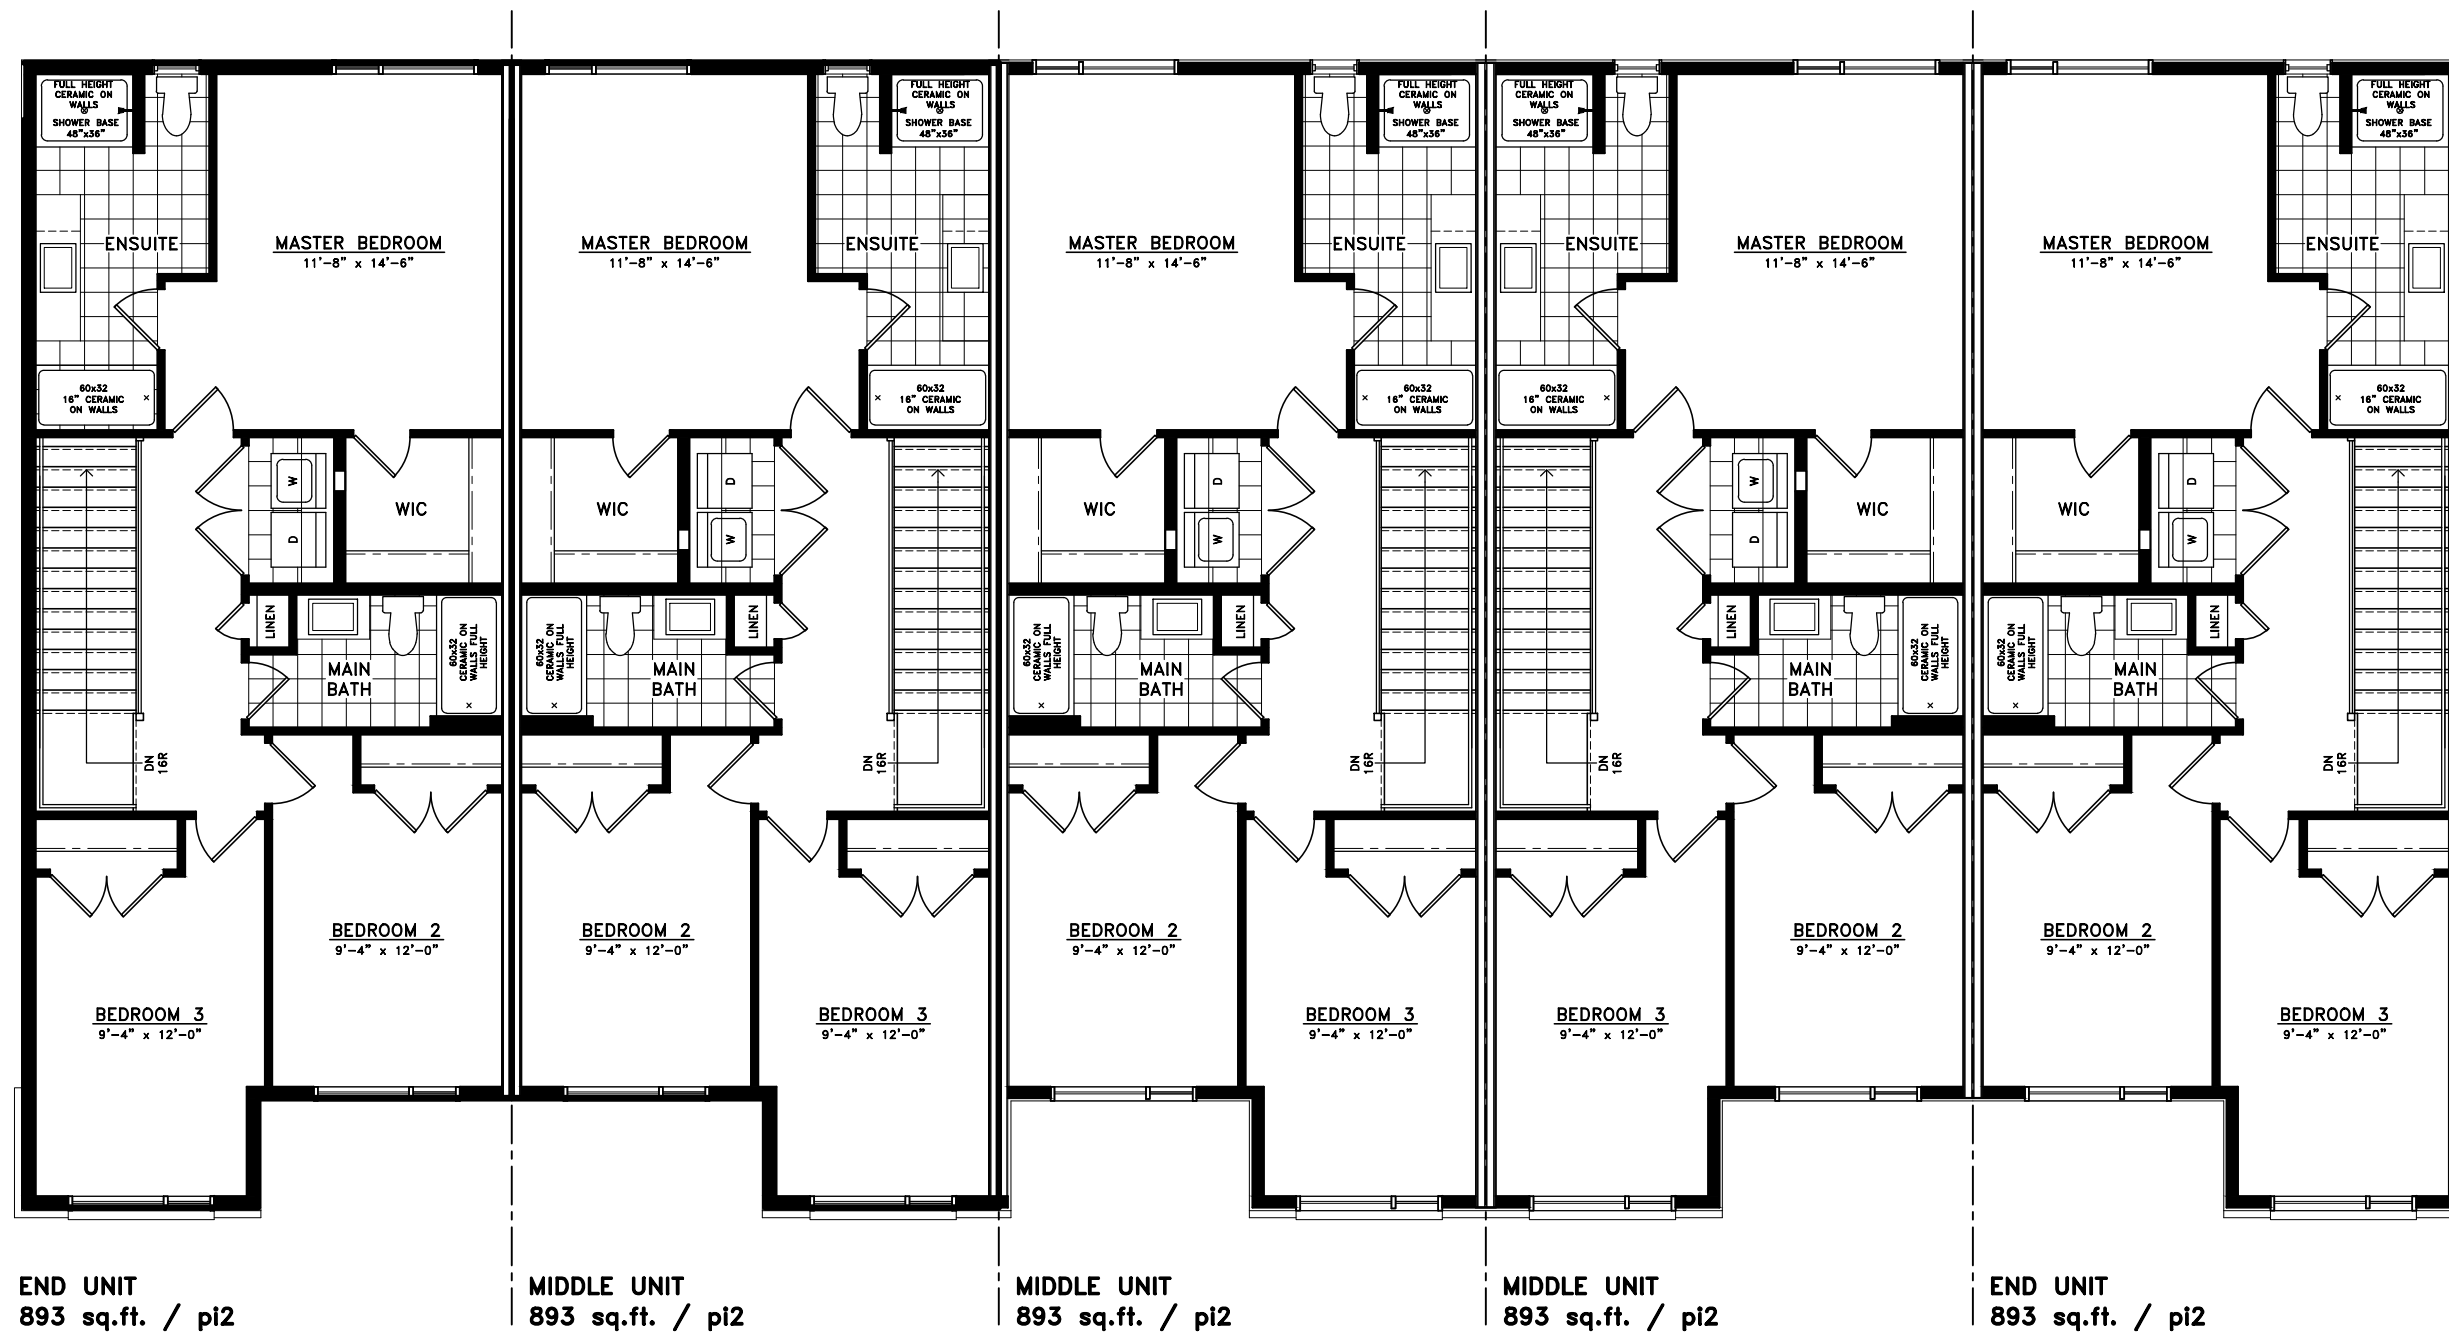

- LE NOMBRE DE PIED CARRÉS UTILISABLE PEUT VARIER DE LA SUPERFICIE SPÉCIFIÉE.
 - LES MESURES SONT APPROXIMATIVES. PLANS, MATÉRIAUX, DIMENSIONS ET SPÉCIFICATIONS SONT SUJETS À DES MODIFICATIONS SANS PRÉAVIS.
 - LES DÉNIVELLEMENTS DU TERRAIN PEUT AFFECTER LE NOMBRE DE MARCHES DONNANT ACCÈS À LA MAISON.
 - MAISON INVERSÉE SELON LE PLAN DE SITE, VOIR REPRÉSENTANT DES VENTES.

E. & O.E.
 JUNE 2024
 CONCEPTION ARTISTIQUE / ARTISTIC CONCEPT

- ACTUAL USABLE FLOOR SPACE MAY VARY FROM THE STATED FLOOR AREA.
 - ALL MEASUREMENTS ARE APPROXIMATE. PLANS, MATERIALS, DIMENSIONS AND SPECIFICATIONS ARE SUBJECT TO CHANGE WITHOUT NOTICE.
 - GRADE ELEVATION MAY AFFECT NUMBER OF STEPS LEADING INTO THE HOME.
 - REVERSE HOME, AS PER SITE PLANS, SEE SALES REPRESENTATIVE.